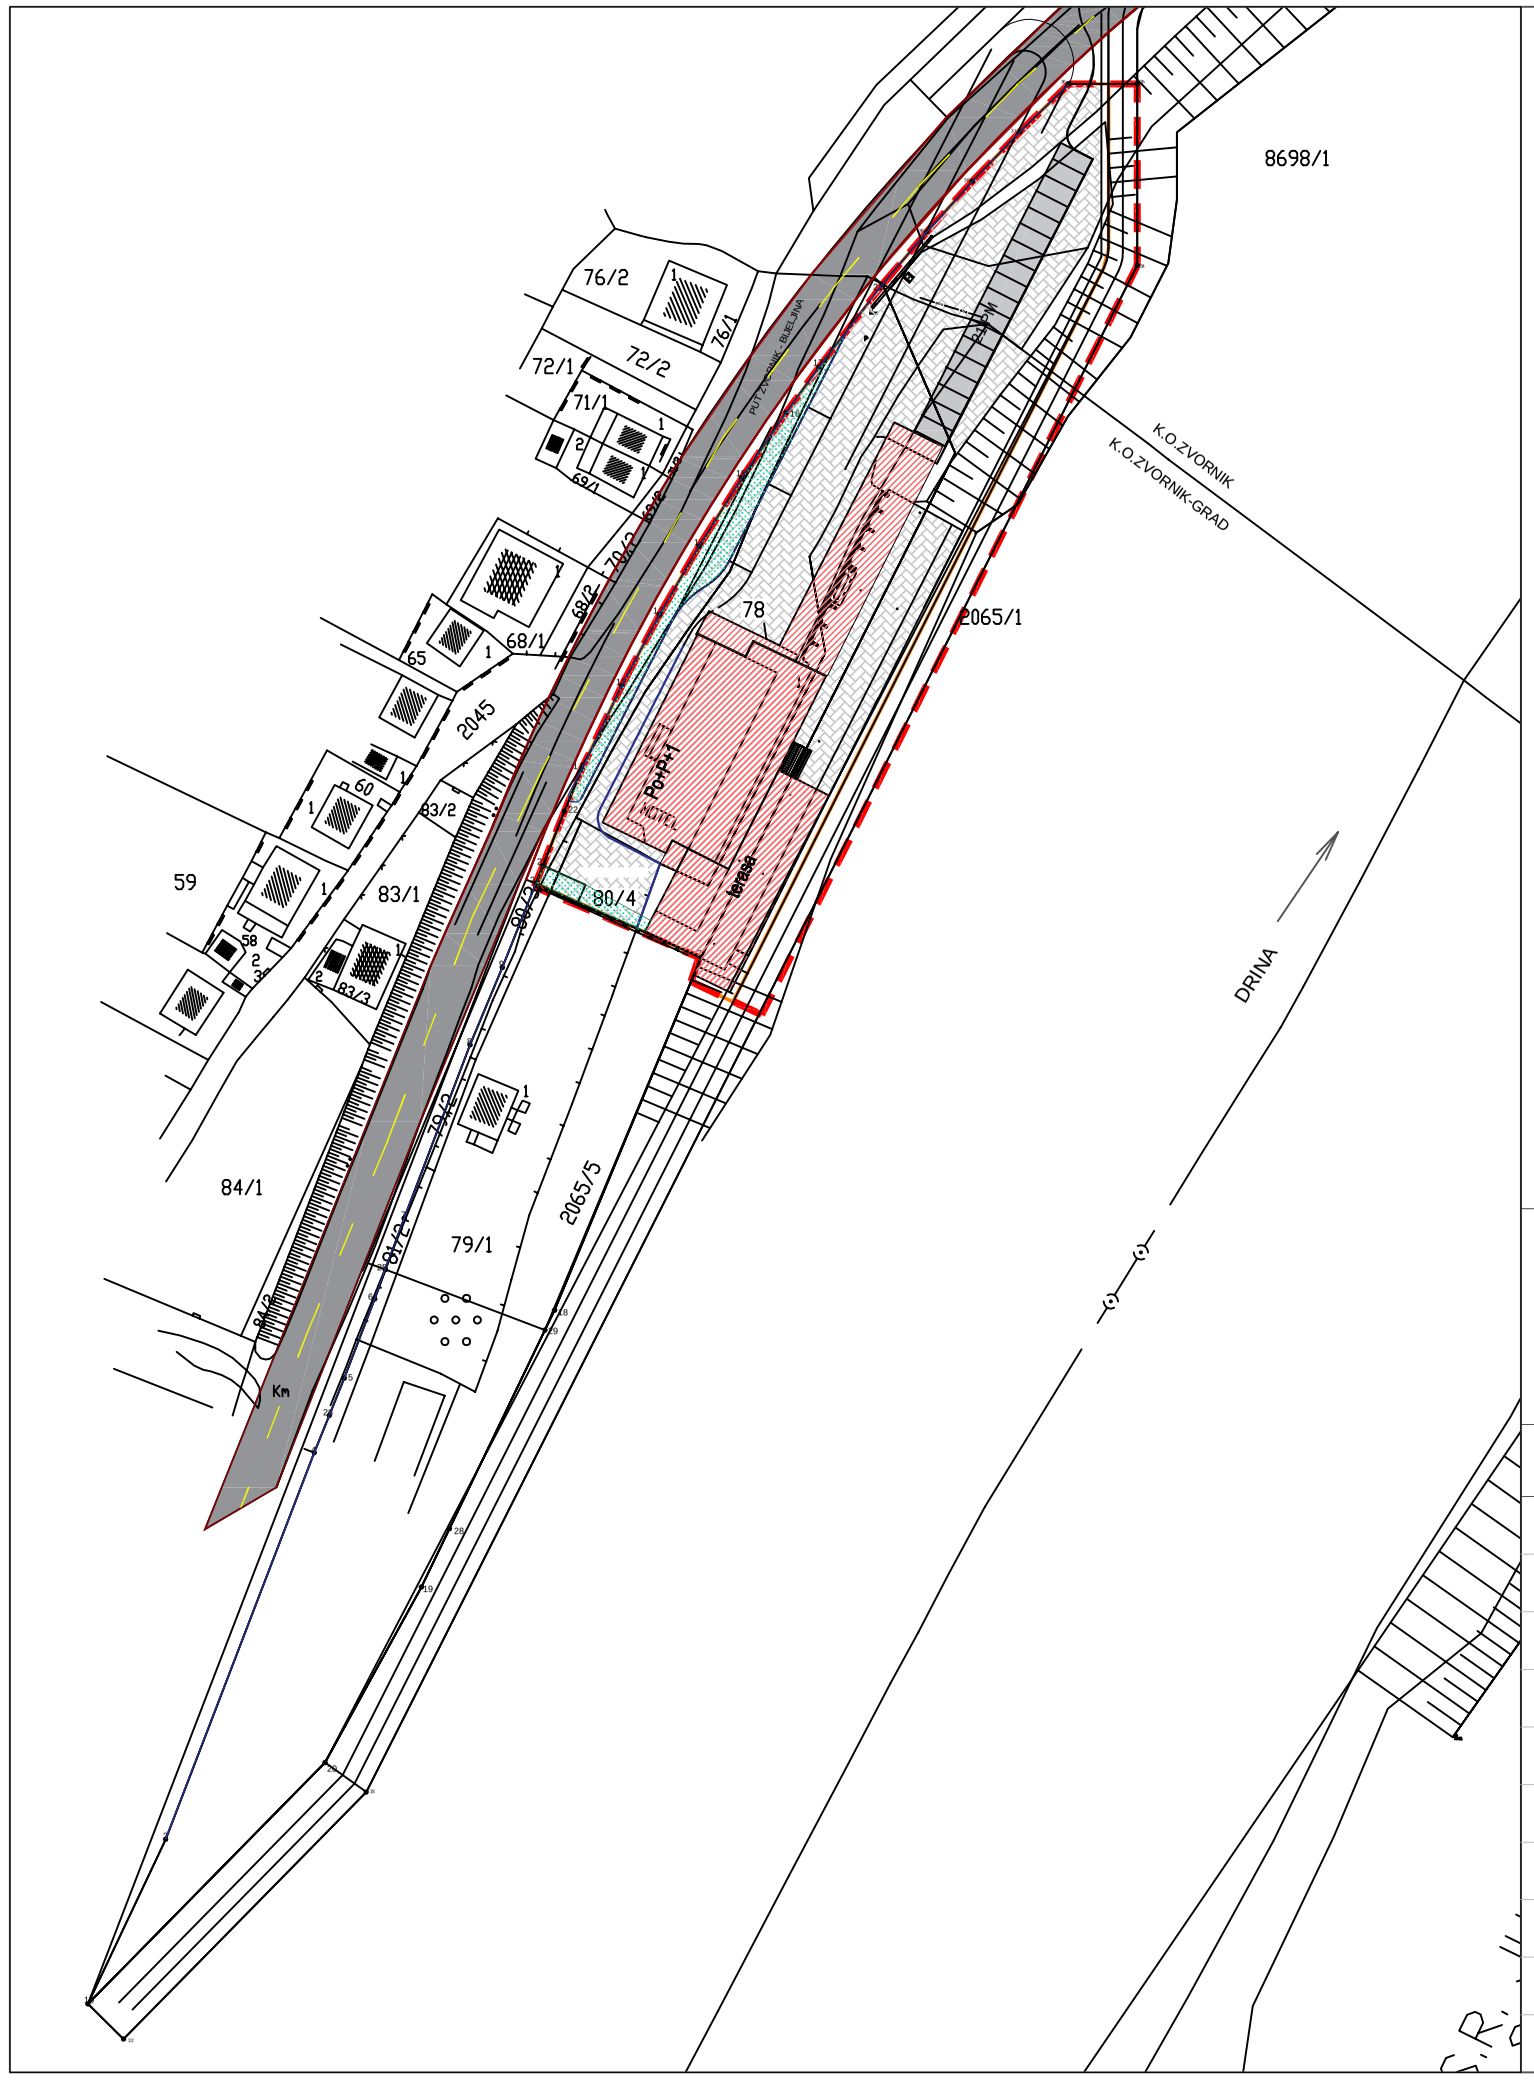


LEGENDA:

- GRANICA OBUHVATA IZMJENE PLANA
- MAGISTRALNI PUT M-19
- IVICA KOLOVOZA
- OSOVINA KOLOVOZA
- IVICA TROTOARA
- IVICA ZELENIH POVRŠINA

GP "OBNOVA" DOO ŠAMAC
KONSALTING PROJEKTOVANJE PLANIRANJE
Put srpskih dobrovoljaca bb, Šamac 76230

INVESTITOR/ NOSILAC PRIPREME:

Đerić Zlatko i Reljić Mijat

S

UČESNICI U IZRADI PLANA:

Biljana Gajin, dipl.inž.arh.	
Sofija Bajić, dipl.inž.arh.	
Ivan Mirić, dipl.inž.građ.	
Vlatko Savičić, dipl.inž.građ.	
mr Perica Krstanović, dipl.inž.el.	
mr Milan Đurić, dipl.inž.el.	
Zvjezdana Lazić, građ.teh.	

NAZIV PLANA:

IZMJENA DIJELA REGULACIONOG PLANA UŽEG URBANOG PODRUČJA GRADA ZVORNIKA (NACRT)

ŠIFRA:	KNJIGA:	SVESKA:	MJESTO PEČATA:
21-08/20			
DATUM:	**RAZMJERA:**	**BROJ LISTA:**	
AVGUST 2020	1:1000	B.10	

CRTEŽ:

PLAN SAOBRAĆAJA SA NIVELACIJOM

DIREKTOR:
Cvijetin Savić, građ.inž.