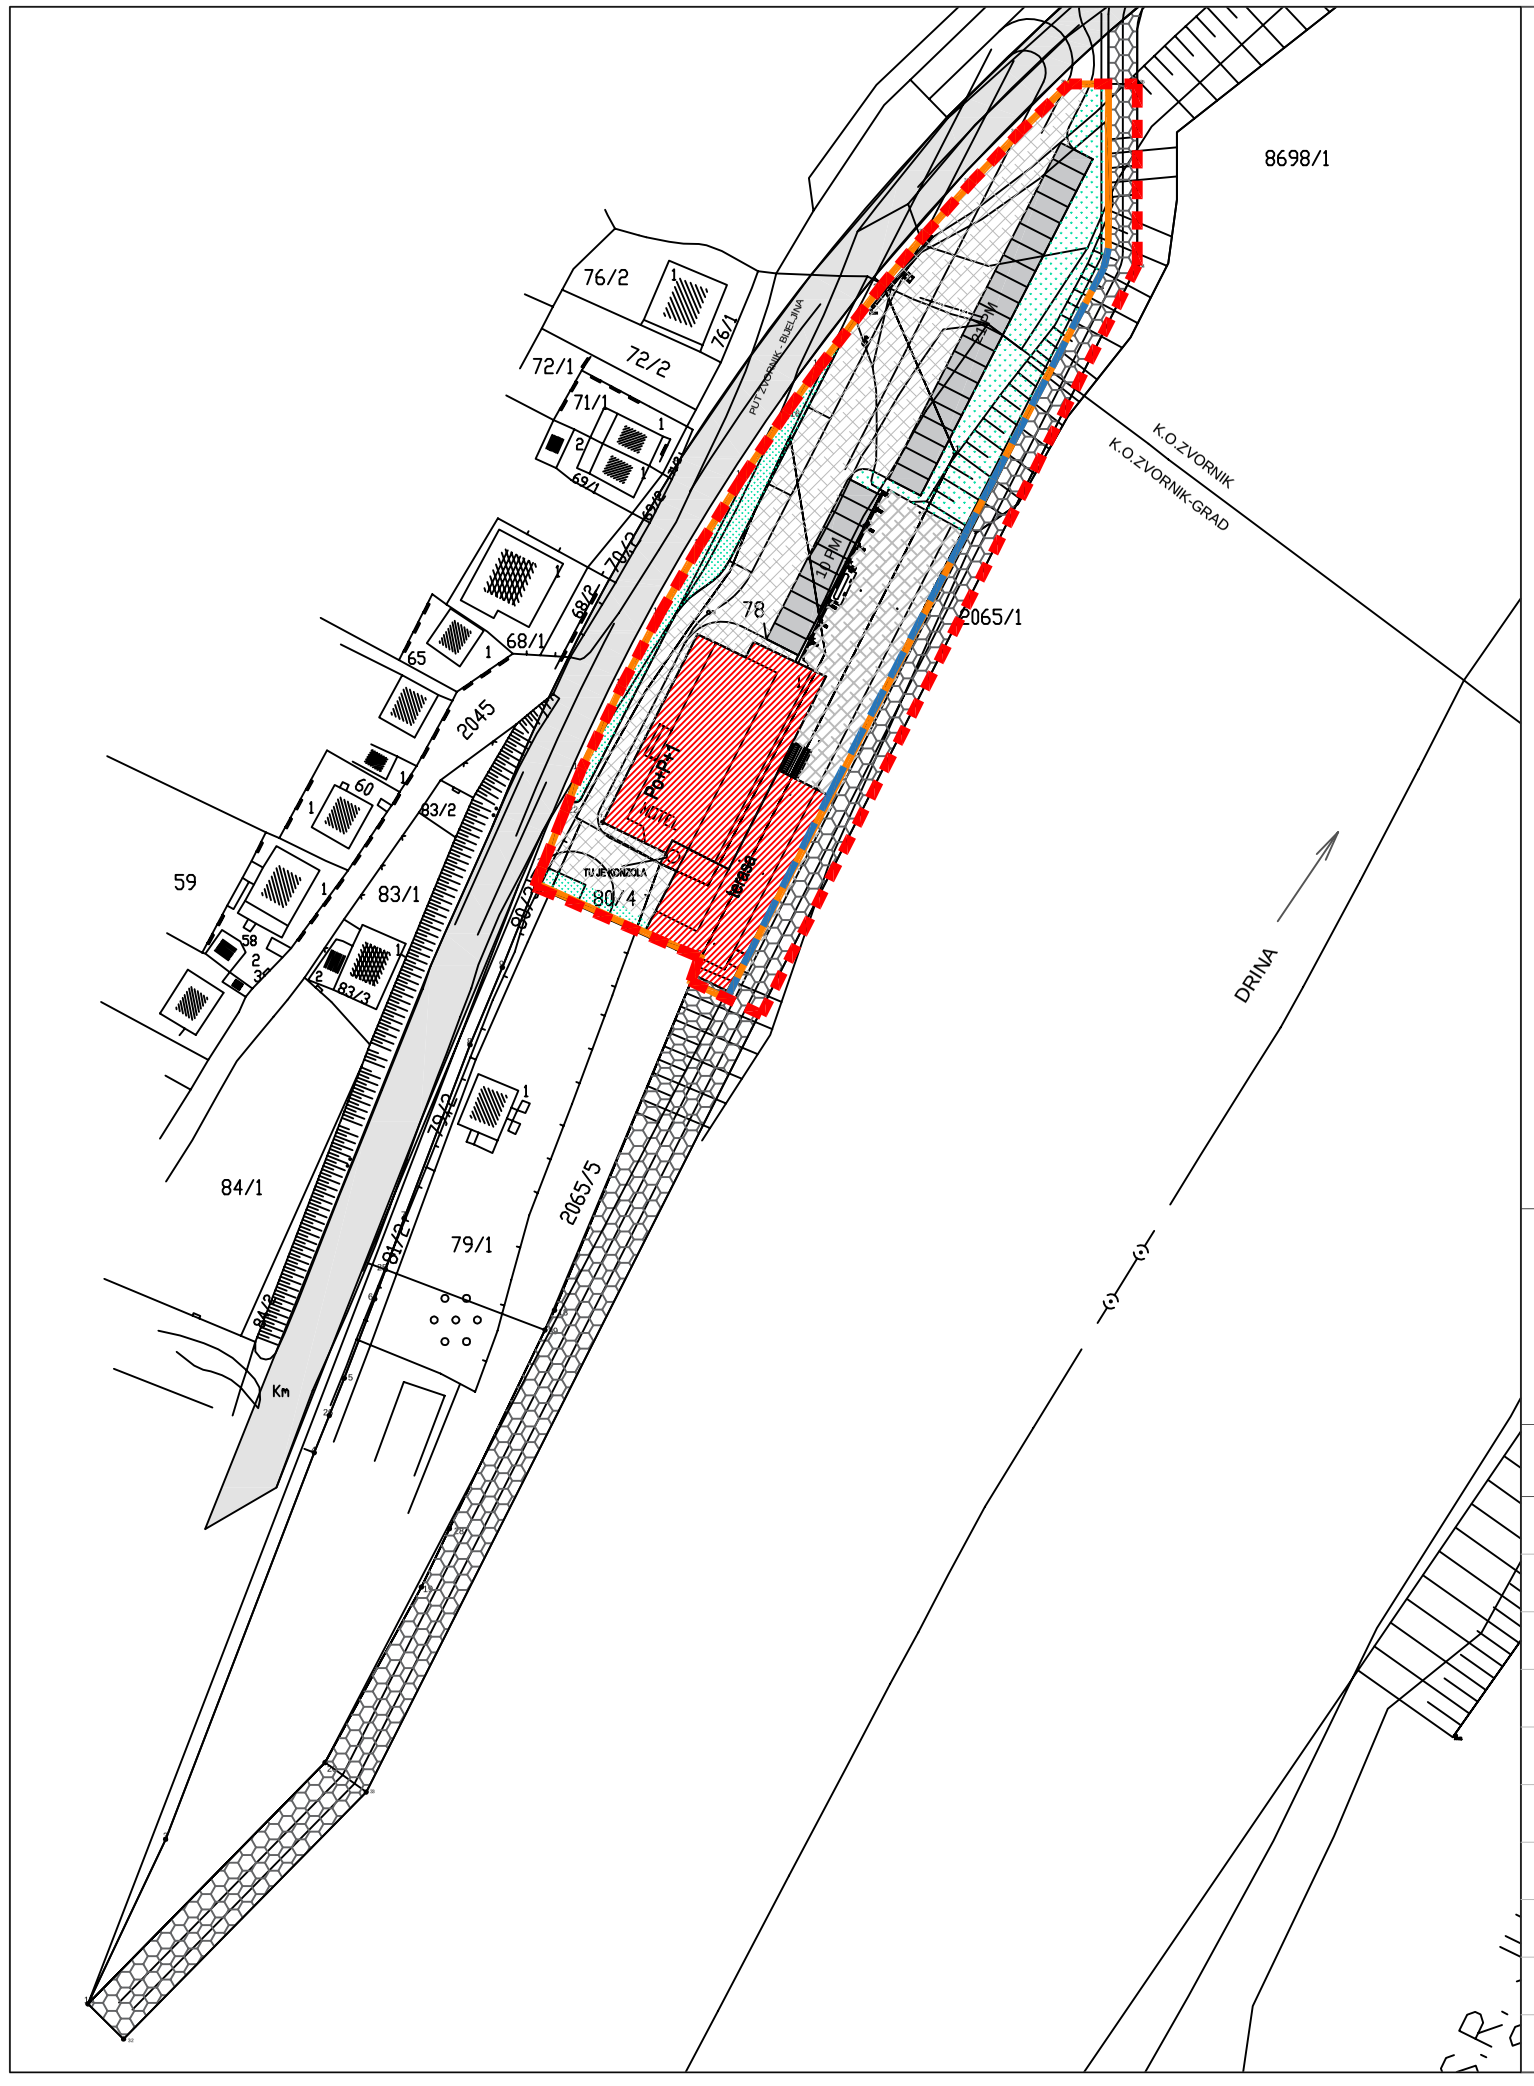


LEGENDA:

- GRANICA OBUHVATA IZMJENE PLANA
- PLANIRANI POSLOVNI (UGOSTITELJSKI) OBJEKAT
- PARKING POVRŠINE
- MANIPULATIVNE I POPLOČANE PJEŠAČKE POVRŠINE
- UREĐENE POVRŠINE OBALE RIJEKE DRINE
- UREĐENE ZELENE POVRŠINE
- MAGISTRALNI PUT M-19
- POSTOJEĆE GRANICE KATASTARSKIH PARCELA
- PLANIRANE GRANICE GRAĐEVINSKE PARCELE
- LINIJA REGULACIJE DRINE

GP "OBNOVA" DOO ŠAMAC
KONSALTING PROJEKTOVANJE PLANIRANJE
Put srpskih dobrovoljaca bb, Šamac 76230

INVESTITOR/ NOSILAC PRIPREME:

Đerić Zlatko i Reljić Mijat

S

UČESNICI U IZRADI PLANA:

Biljana Gajin, dipl.inž.arh.	
Sofija Bajić, dipl.inž.arh.	
Ivan Mirić, dipl.inž.građ.	
Vlatko Savičić, dipl.inž.građ.	
mr Perica Krstanović, dipl.inž.el.	
mr Milan Đurić, dipl.inž.el.	
Zvjezdana Lazić, građ.teh.	

NAZIV PLANA:

IZMJENA DIJELA REGULACIONOG PLANA UŽEG URBANOG PODRUČJA GRADA ZVORNIKA (NACRT)

ŠIFRA:	KNJIGA:	SVESKA:	MJESTO PEČATA:
21-08/20			
DATUM:	RAZMJERA:	BROJ LISTA:	
AVGUST 2020	1:1000	B.8	

CRTEŽ:

PLAN ORGANIZACIJE PROSTORA

DIREKTOR:
Cvijetin Savić, građ.inž.